


佐倉市、四街道市、酒々井町葬祭組合					番号	31-3	提出年月日	平成 31 年 4 月 1 日		
管理者	副管理者	副管理者	局長	次長	班長	班長	班員	設計者	合議	
年度科目	平成 31 年度			会計区分	一般会計		科目	第3款	第1項	第1目 第18節
霊安庫更新事業									設計書	
納入場所	千葉県佐倉市大蛇町790番地4(さくら斎場)				施工方法	請負	納入期間	契約日 ~ 平成 31 年 9 月 30 日		
事業費総額					一金					円
内訳	事業価格				一金					円
	消費税相当額				一金					円

## 本事業内訳書


費目	種 別	細 別	単 位	数 量	単 価	金 額	摘 要
本事業費							
1	霊安庫(遺体保管用冷蔵庫)	上下二段式2体用	2	台			
2	運搬費	クレーン付トラック(4t)	式	1			
3	既設撤去及び処分費	1体用2台処分	式	1			
	事業費						
	消費税相当額						
	事業費総額						

1階平面図

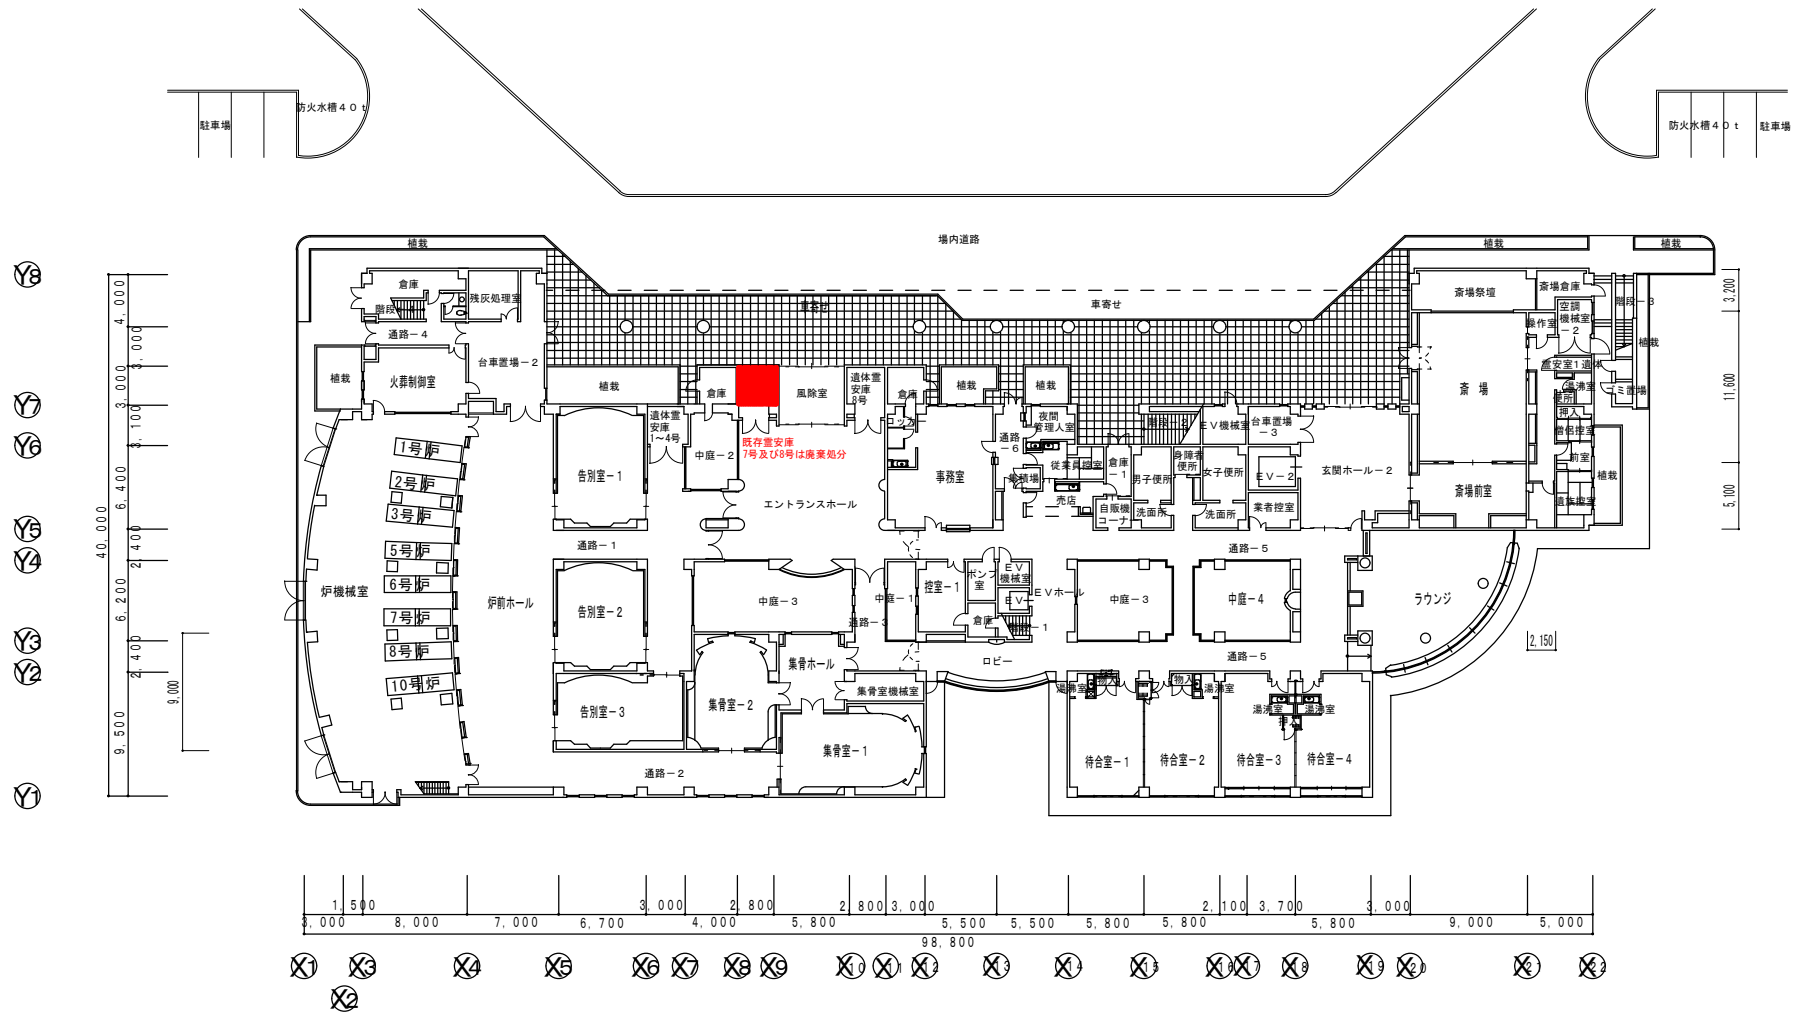

佐倉市、四街道市、酒々井町葬祭組合 さくら斎場


担当部署名 施設管理班	件名 霊安庫更新事業	図面作成 織田
縮尺	図面名称 霊安庫設置場所図	図面番号

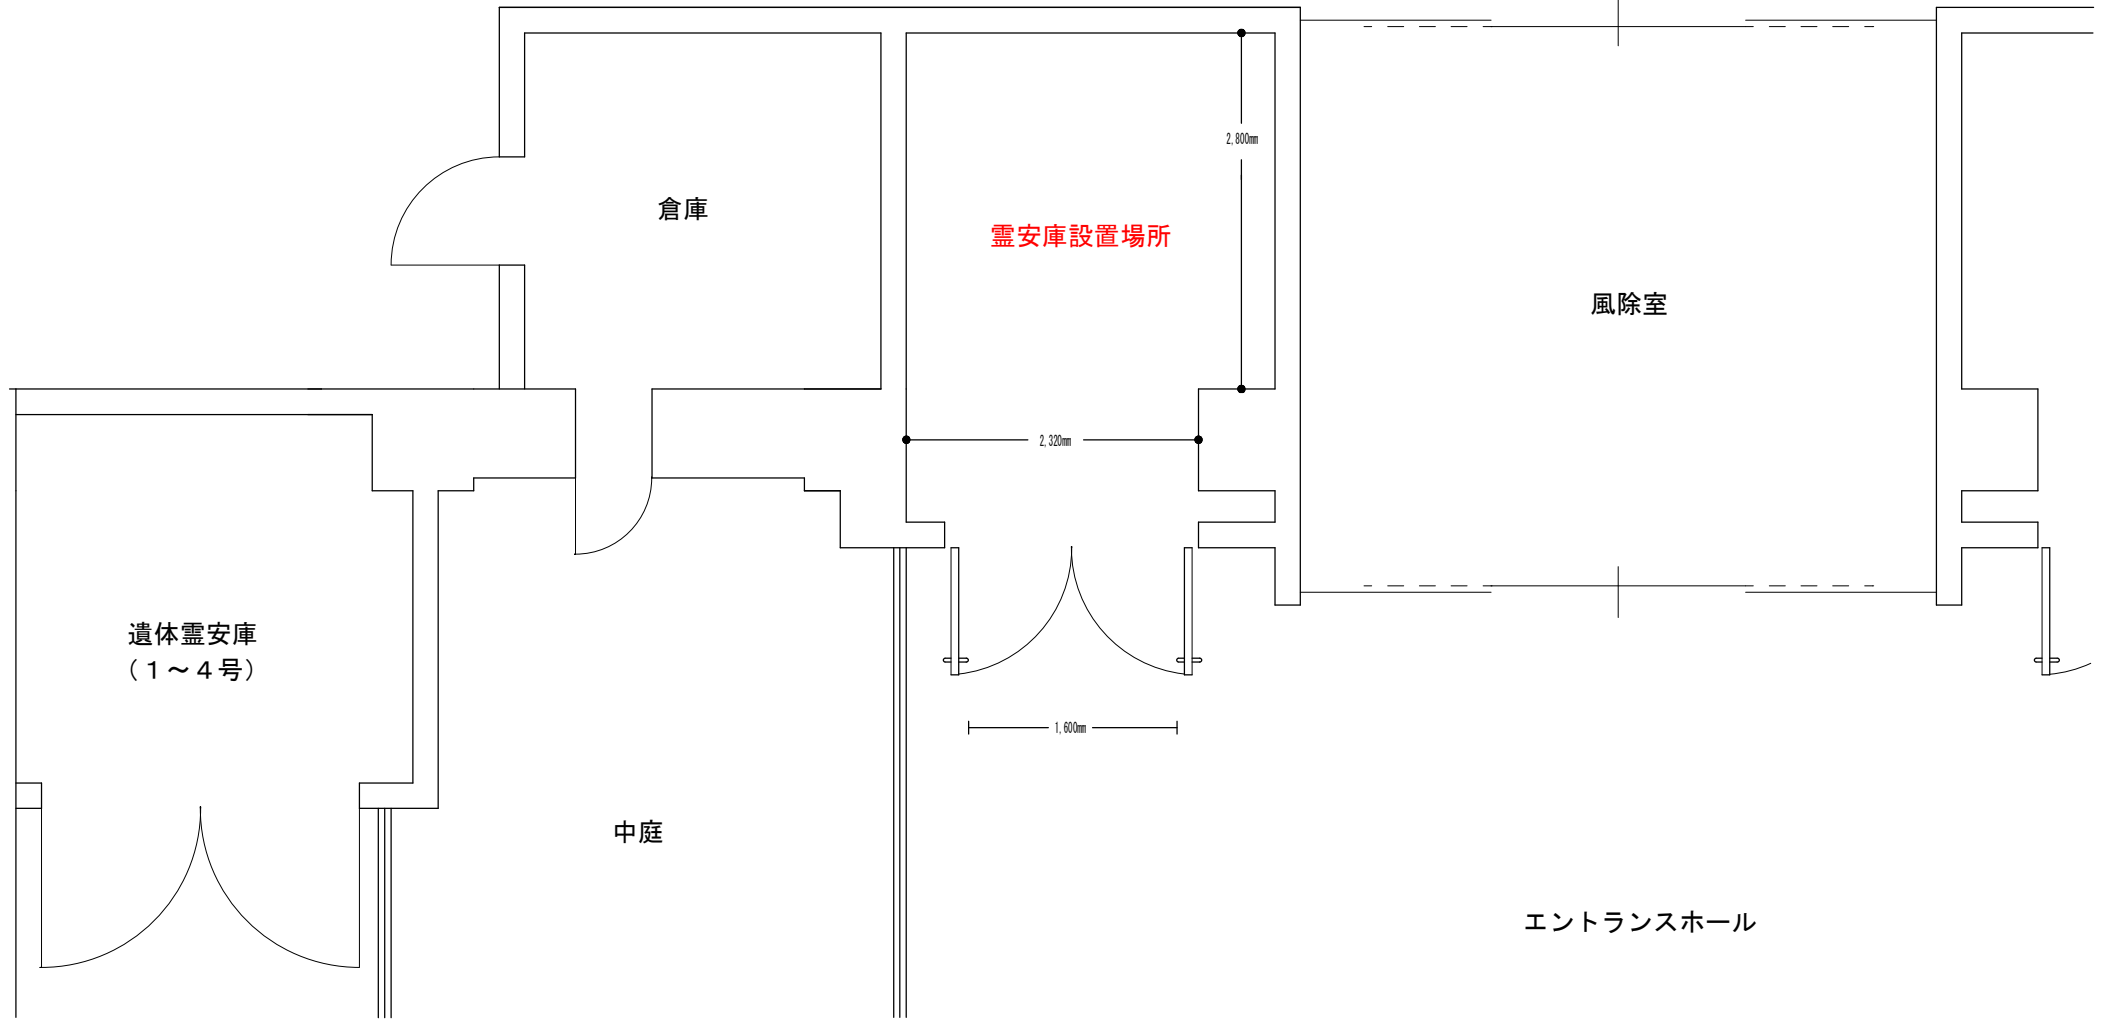

佐倉市、四街道市、酒々井町葬祭組合 さくら斎場

担当部署名 施設管理班	件名 霊安庫更新事業	図面作成 織田
縮尺	図面名称 霊安庫設置場所図	図面番号


霊安庫搬入口図

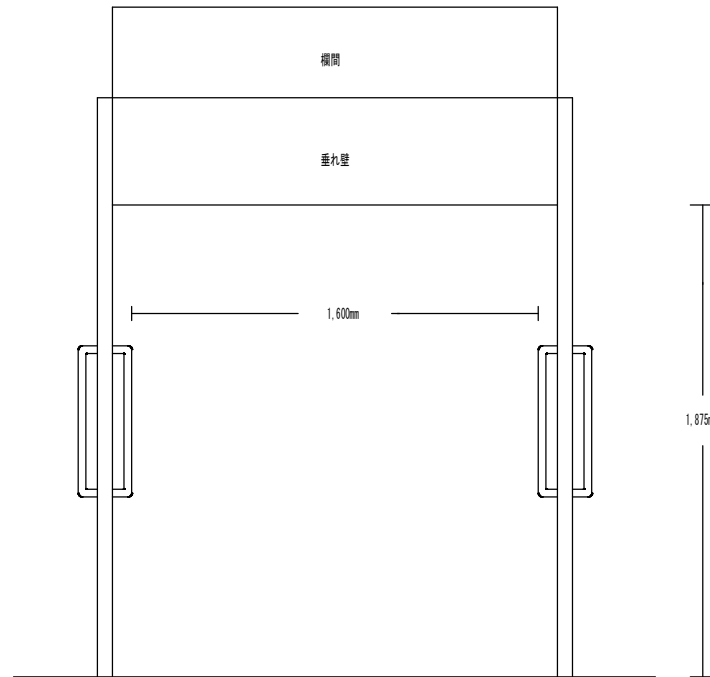

佐倉市、四街道市、酒々井町葬祭組合 さくら斎場

担当部署名 施設管理班	件名 霊安庫更新事業	図面作成 織田
縮尺	図面名称 霊安庫搬入口図	図面番号


既設品外観図（正面）

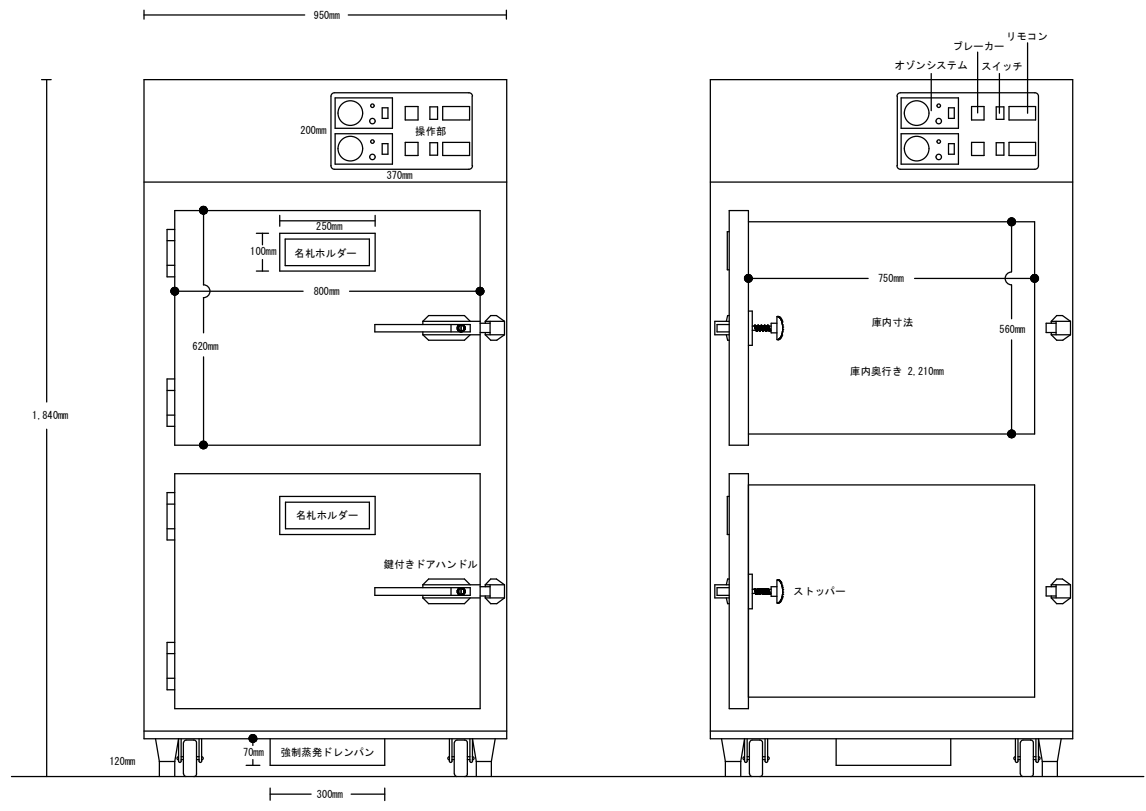

佐倉市、四街道市、酒々井町葬祭組合 さくら斎場

担当部署名 施設管理班	件名 霊安庫更新事業	図面作成 織田
縮尺 1/20	図面名称 霊安庫既設品外観図（正面）	図面番号

既設品外観図（横面）

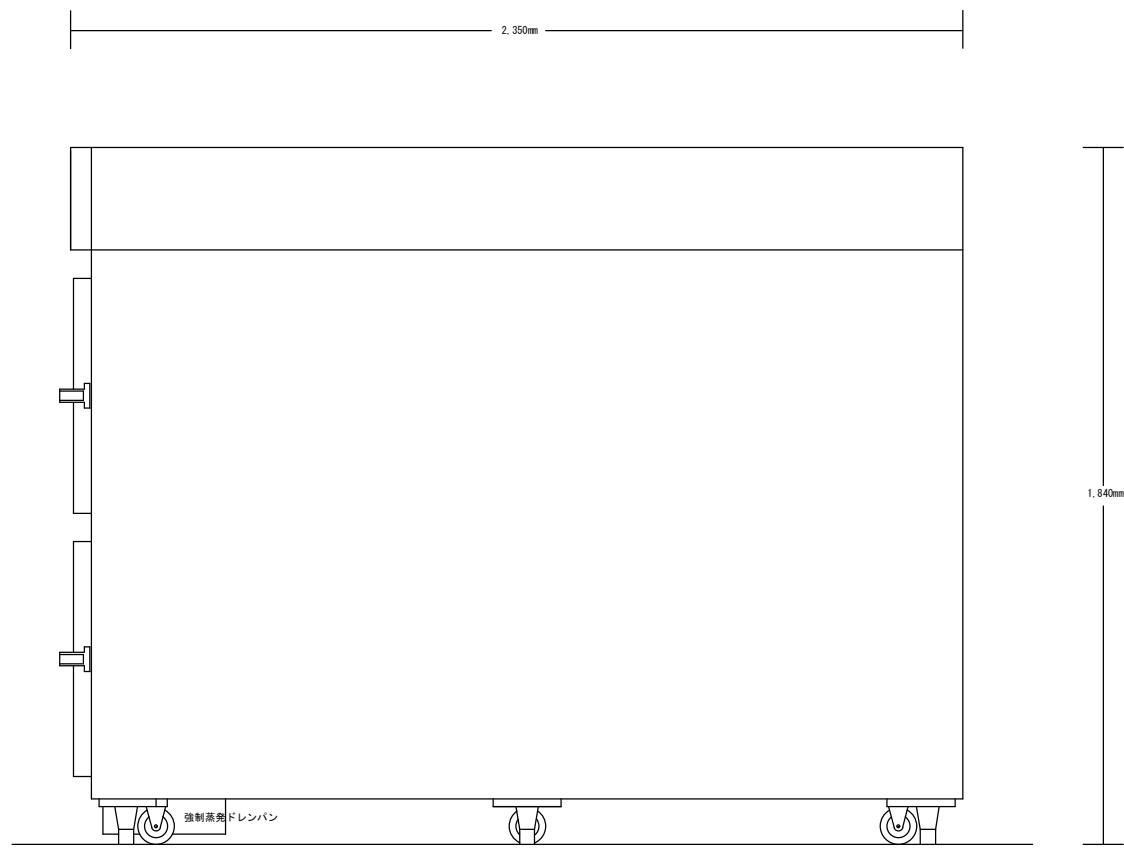

佐倉市、四街道市、酒々井町葬祭組合 さくら斎場

担当部署名 施設管理班	件名 霊安庫更新事業	図面作成 織田
縮尺 1/20	図面名称 霊安庫既設品外観図（横面）	図面番号

## 1. 既存霊安庫（遺体保管冷蔵庫）設置状況



①  
既存1体用2台処分  
※画像の他に1体用  
1台あり



②



③  
コンセント100V




## 2. 既存（遺体保管冷蔵庫）参考画像



①  
上下独立で電源の「ON」「OFF」が可能

オゾン装置有り

温度調整可能  
(温度表示有り)

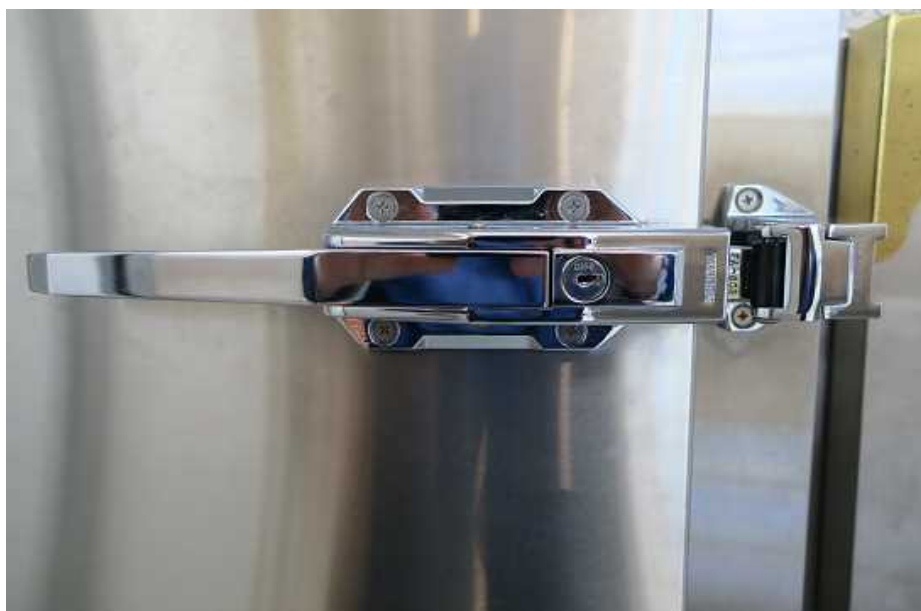

②  
施錠可能



⑤  
名札設置可能