

佐倉市、四街道市、酒々井町葬祭組合					番号		提出年月日				
管理者	副管理者	副管理者	局長	次長	班長	班長	班員	設計者	合議		
年度科目	令和 2 年度			会計区分	一般会計		科目	第3款	第1項	第1目	第17節
霊安庫更新事業											
納入場所	千葉県佐倉市大蛇町790番地4(さくら斎場)				施工方法	請負	納入期間	契約日 ~ 令和2年12月25日			
事業費総額					一金					円	
内訳	事業価格				一金					円	
	消費税相当額				一金					円	

霊安庫設置場所（1階平面図）




佐倉市、四街道市、酒々井町葬祭組合 さくら斎場

担当部署名 施設管理班	件名 霊安庫更新事業	図面作成 織田
縮尺	図面名称 霊安庫設置場所図	図面番号

霊安庫設置場所（1階平面図詳細図）


②

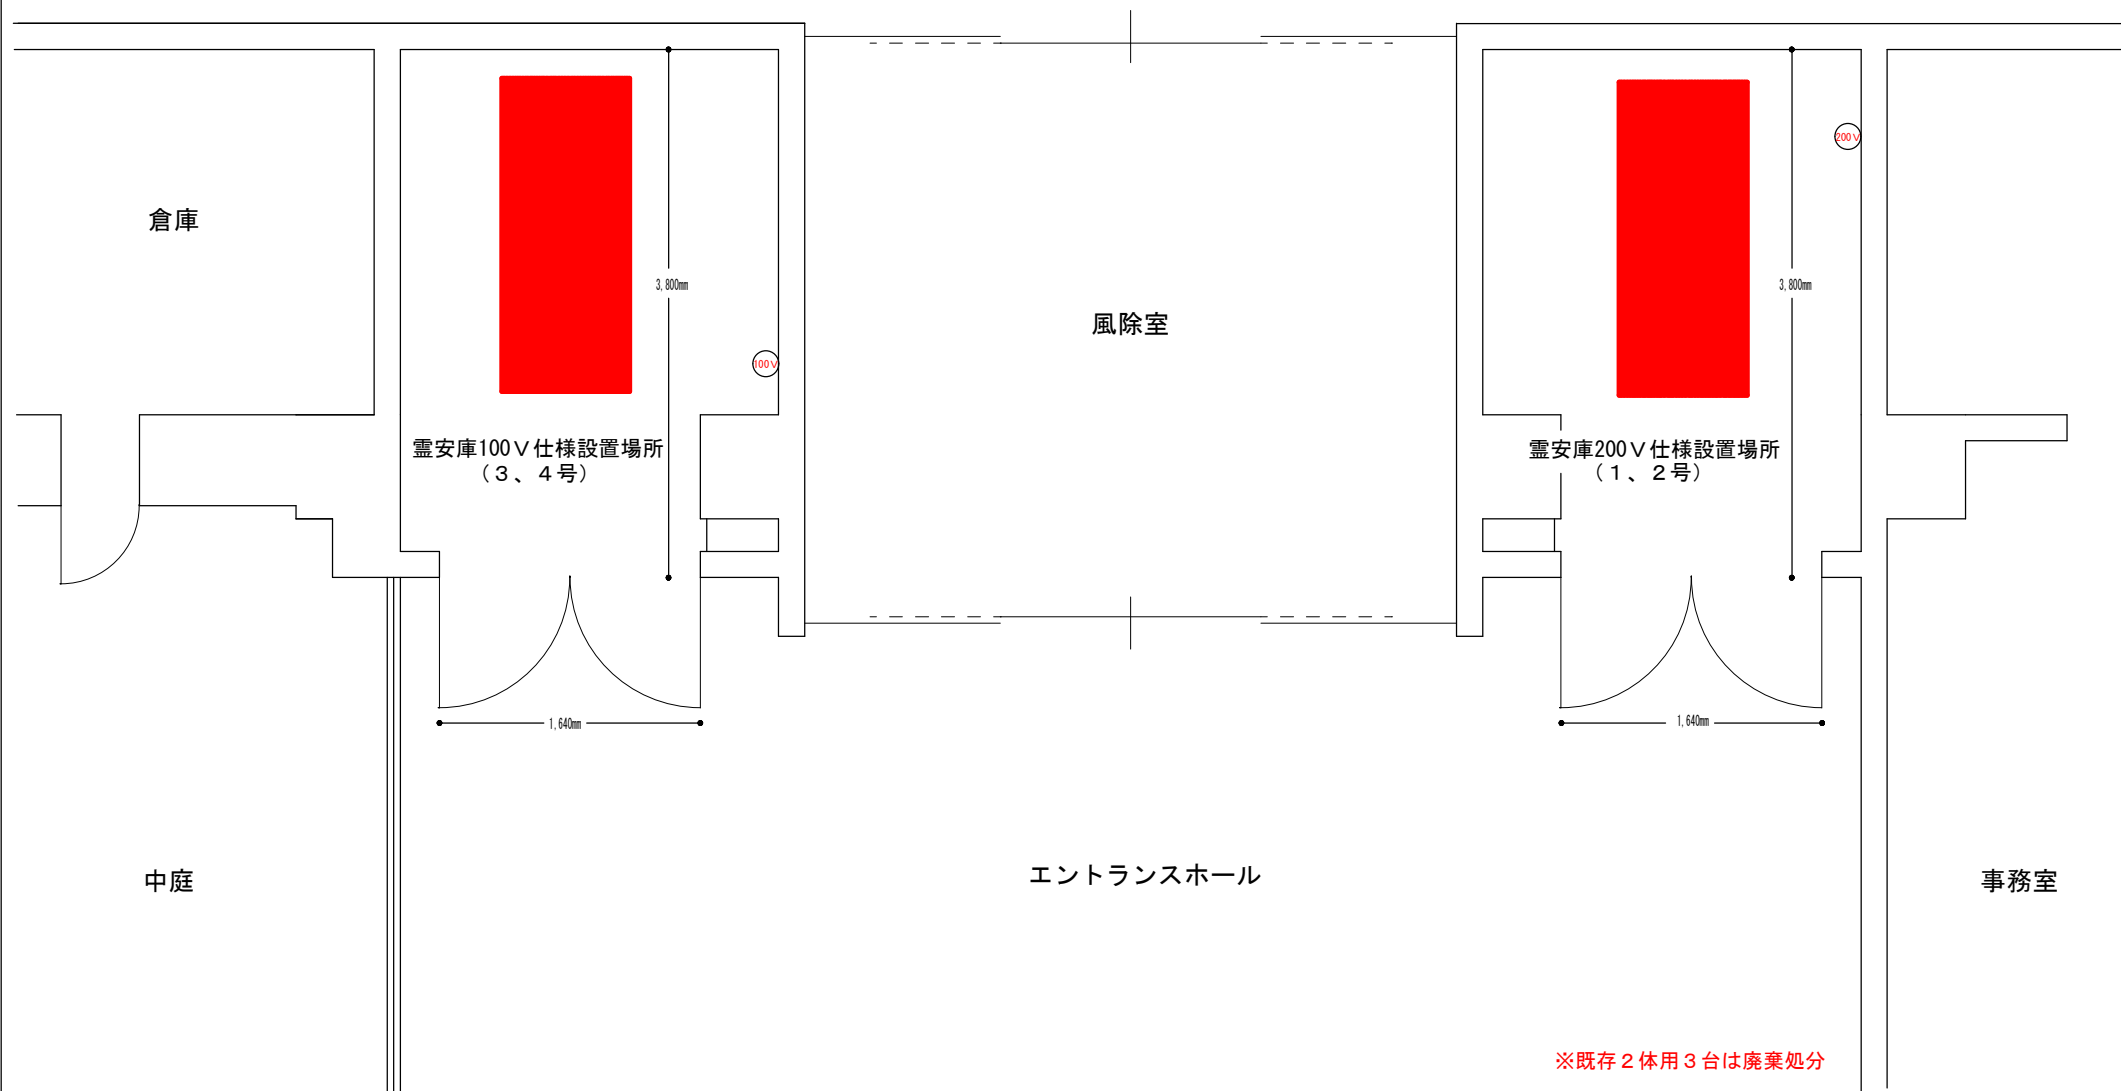


佐倉市、四街道市、酒々井町葬祭組合 さくら斎場

担当部署名 施設管理班	件名 霊安庫更新事業	図面作成 織田
縮尺	図面名称 霊安庫設置場所詳細図	図面番号

霊安庫（3、4号）設置場所搬入口

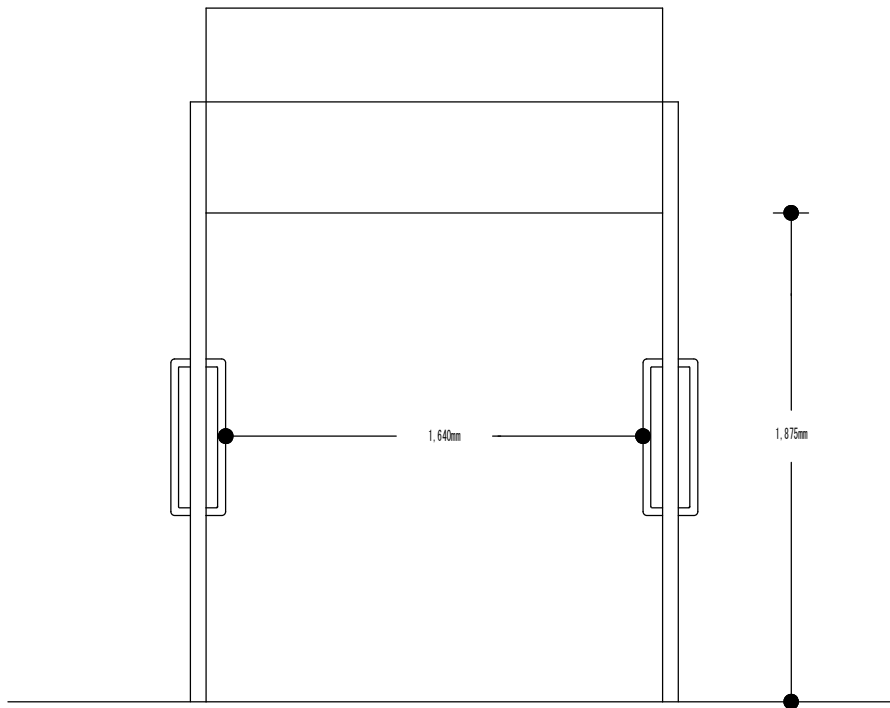

霊安庫（1、2号）設置場所搬入口

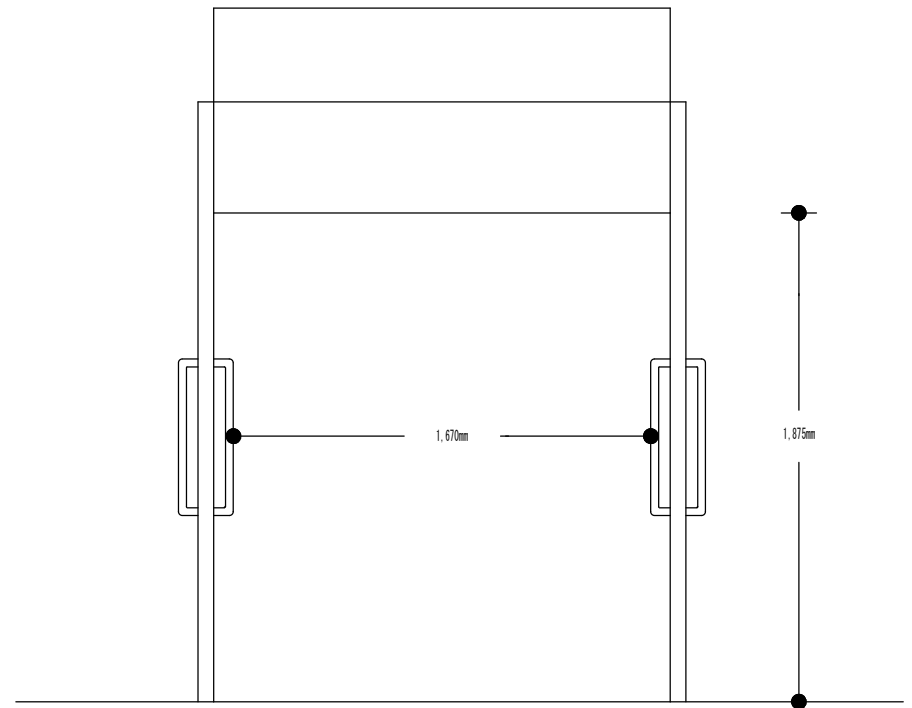


佐倉市、四街道市、酒々井町葬祭組合 さくら斎場

担当部署名 施設管理班	件名 霊安庫更新事業	図面作成 織田
縮尺	図面名称 霊安庫搬入口（間口）図	図面番号

参考：1， 2号納入品正面外観図（単相200V仕様）

④

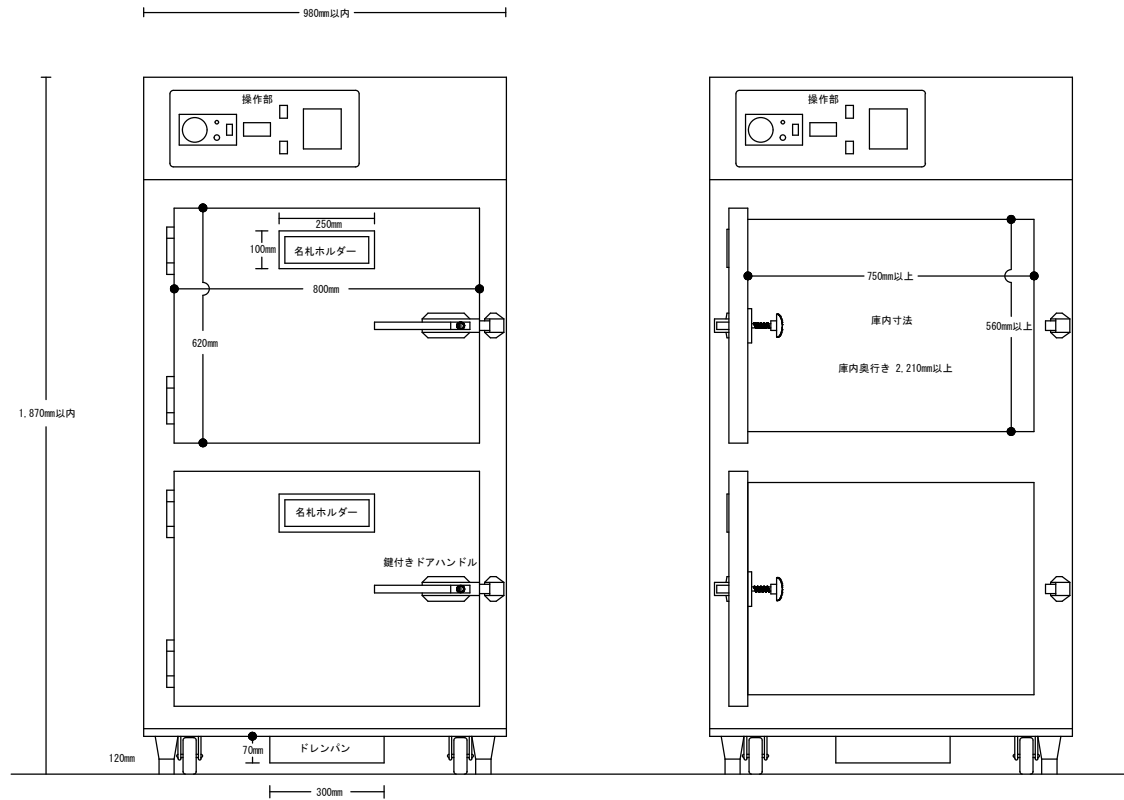


佐倉市、四街道市、酒々井町葬祭組合 さくら斎場

担当部署名 施設管理班	件名 霊安庫更新事業	図面作成 織田
縮尺 1/20	図面名称 霊安庫1、2号正面外観図	図面番号

参考：3，4号納入品正面外観図（AC100V仕様）

⑤

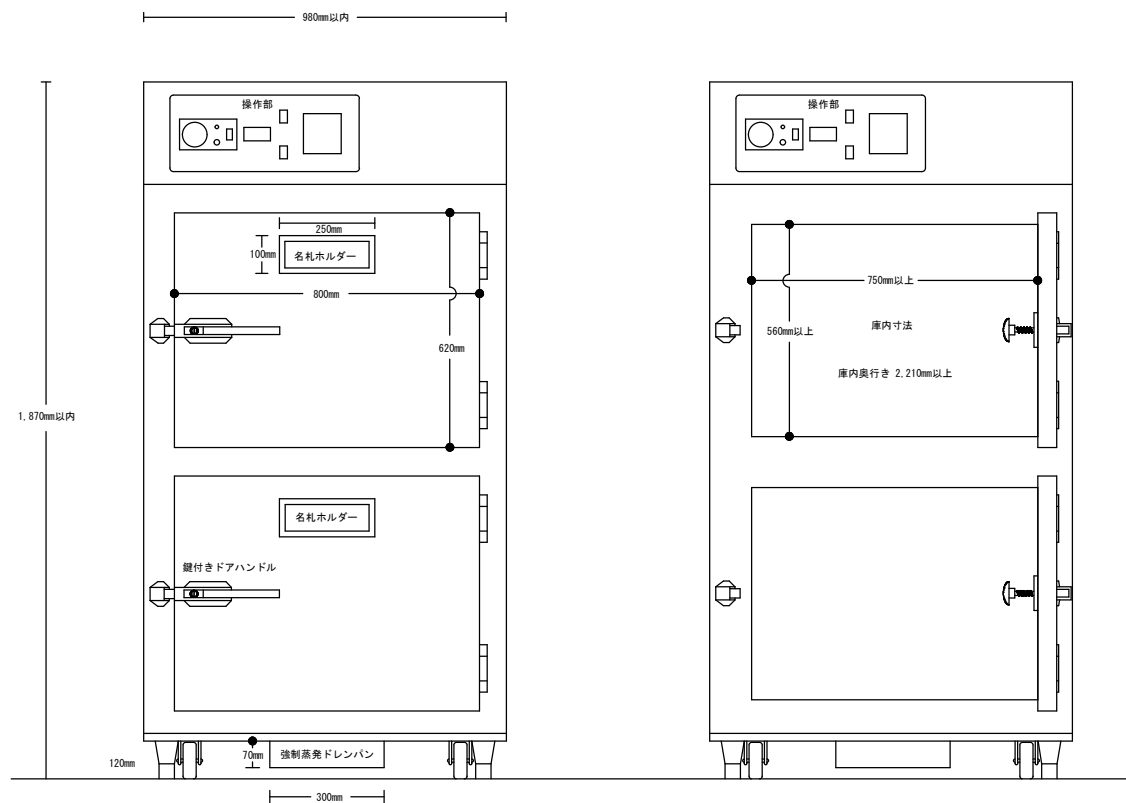


佐倉市、四街道市、酒々井町葬祭組合 さくら斎場

担当部署名 施設管理班	件名 霊安庫更新事業	図面作成 織田
縮尺 1/20	図面名称 霊安庫3，4号正面外観図	図面番号

参考：側面外観図


⑥

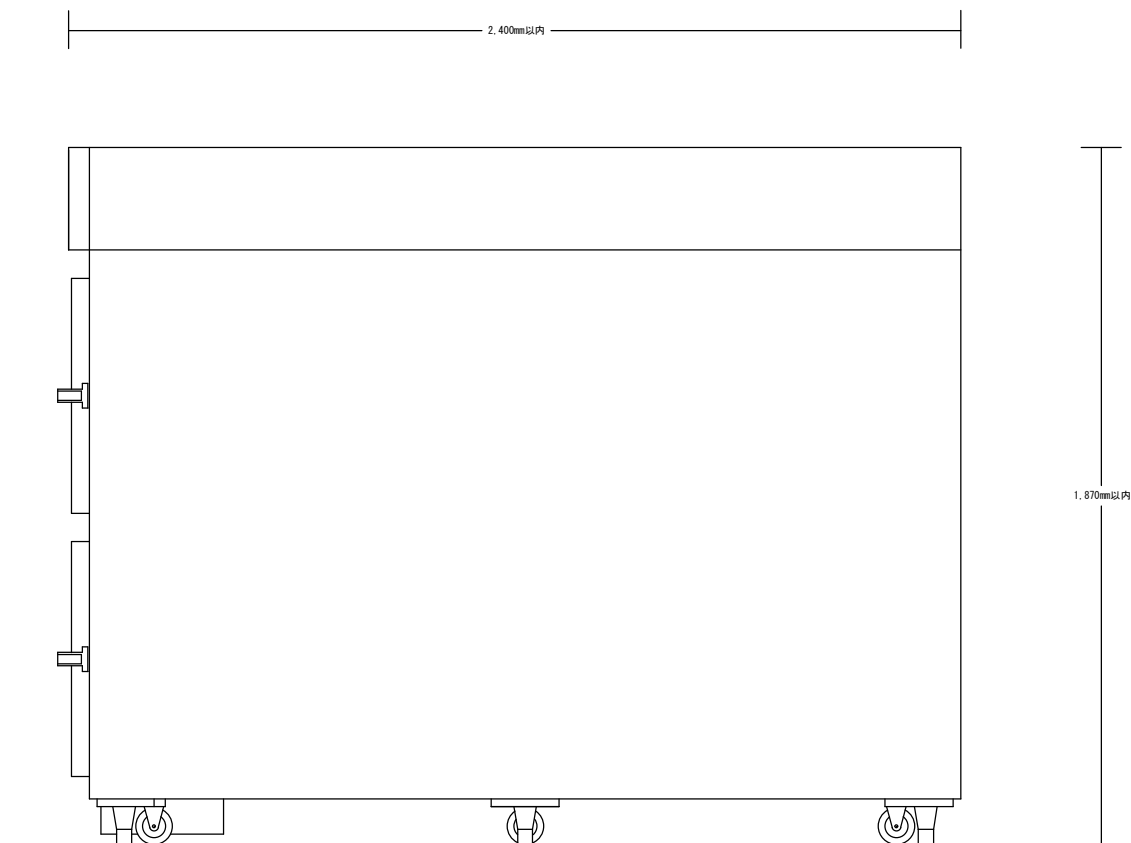




佐倉市、四街道市、酒々井町葬祭組合 さくら斎場

担当部署名 施設管理班	件名 霊安庫更新事業	図面作成 織田
縮尺 1/20	図面名称 霊安庫側面外観図	図面番号

露受トレイ取付図

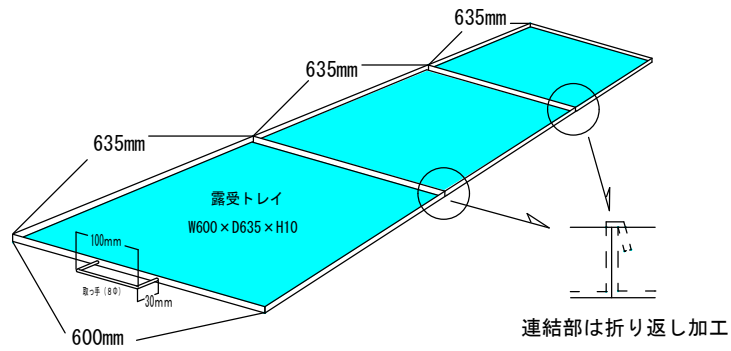

露受トレイ：上段に安置された棺から漏れる恐れがある露、体液等を受けるもの。

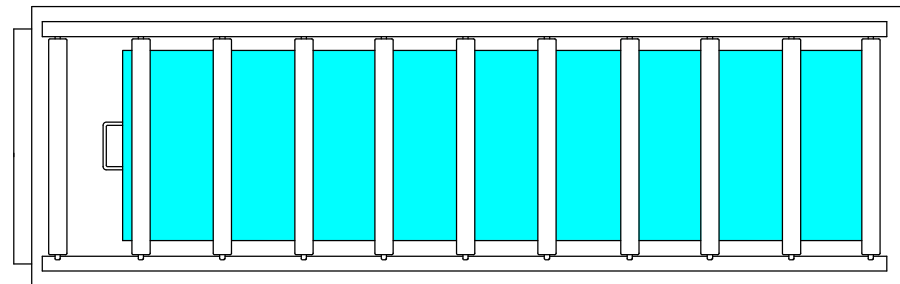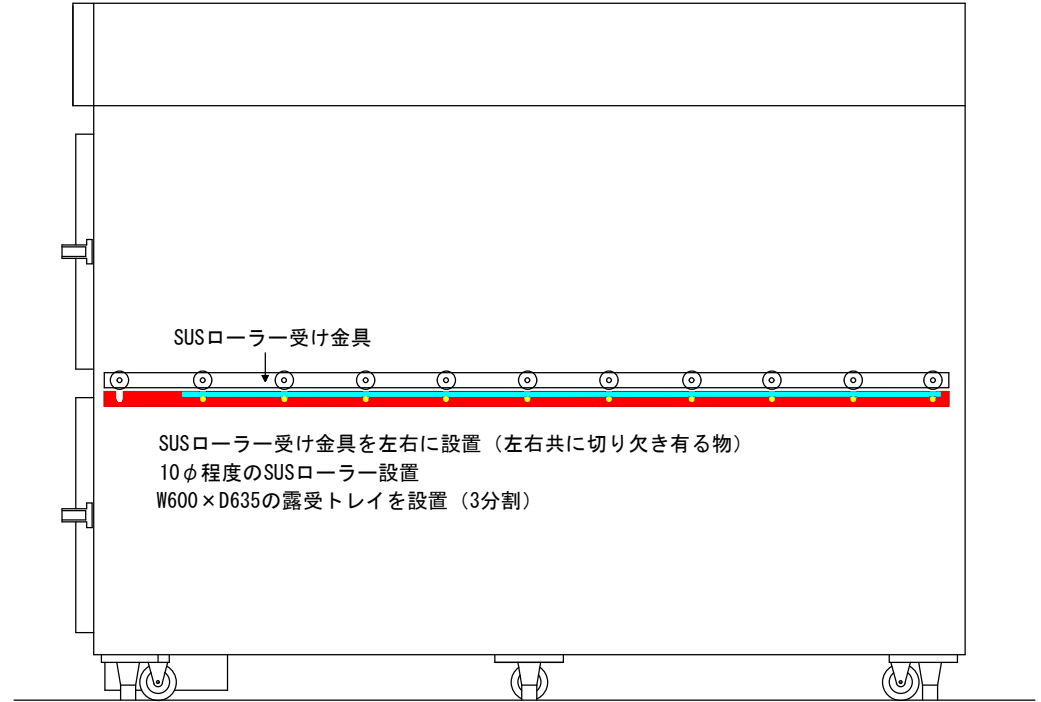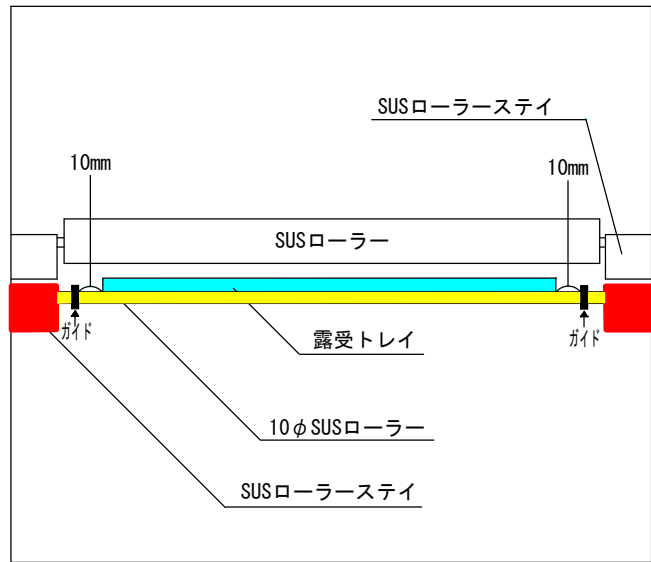


佐倉市、四街道市、酒々井町葬祭組合 さくら斎場

担当部署名 施設管理班	件名 霊安庫更新事業	図面作成 織田
縮尺	図面名称 露受トレイ図	図面番号

霊安庫番号プレート図

⑧

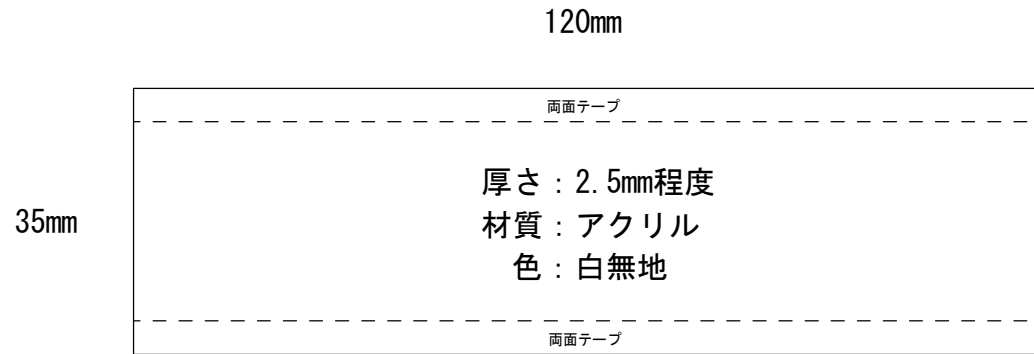

- ①裏面に両面テープを貼り付けてください。
- ②霊安庫番号は発注者で用意します。
- ③霊安庫への貼り付けは発注者で行います。

佐倉市、四街道市、酒々井町葬祭組合 さくら斎場

担当部署名 施設管理班	件名 霊安庫更新事業	図面作成 織田
縮尺	図面名称 霊安庫番号プレート図	図面番号