


【 売店、倉庫及び自動販売機設置場所 】 さくら斎場（1階平面図）

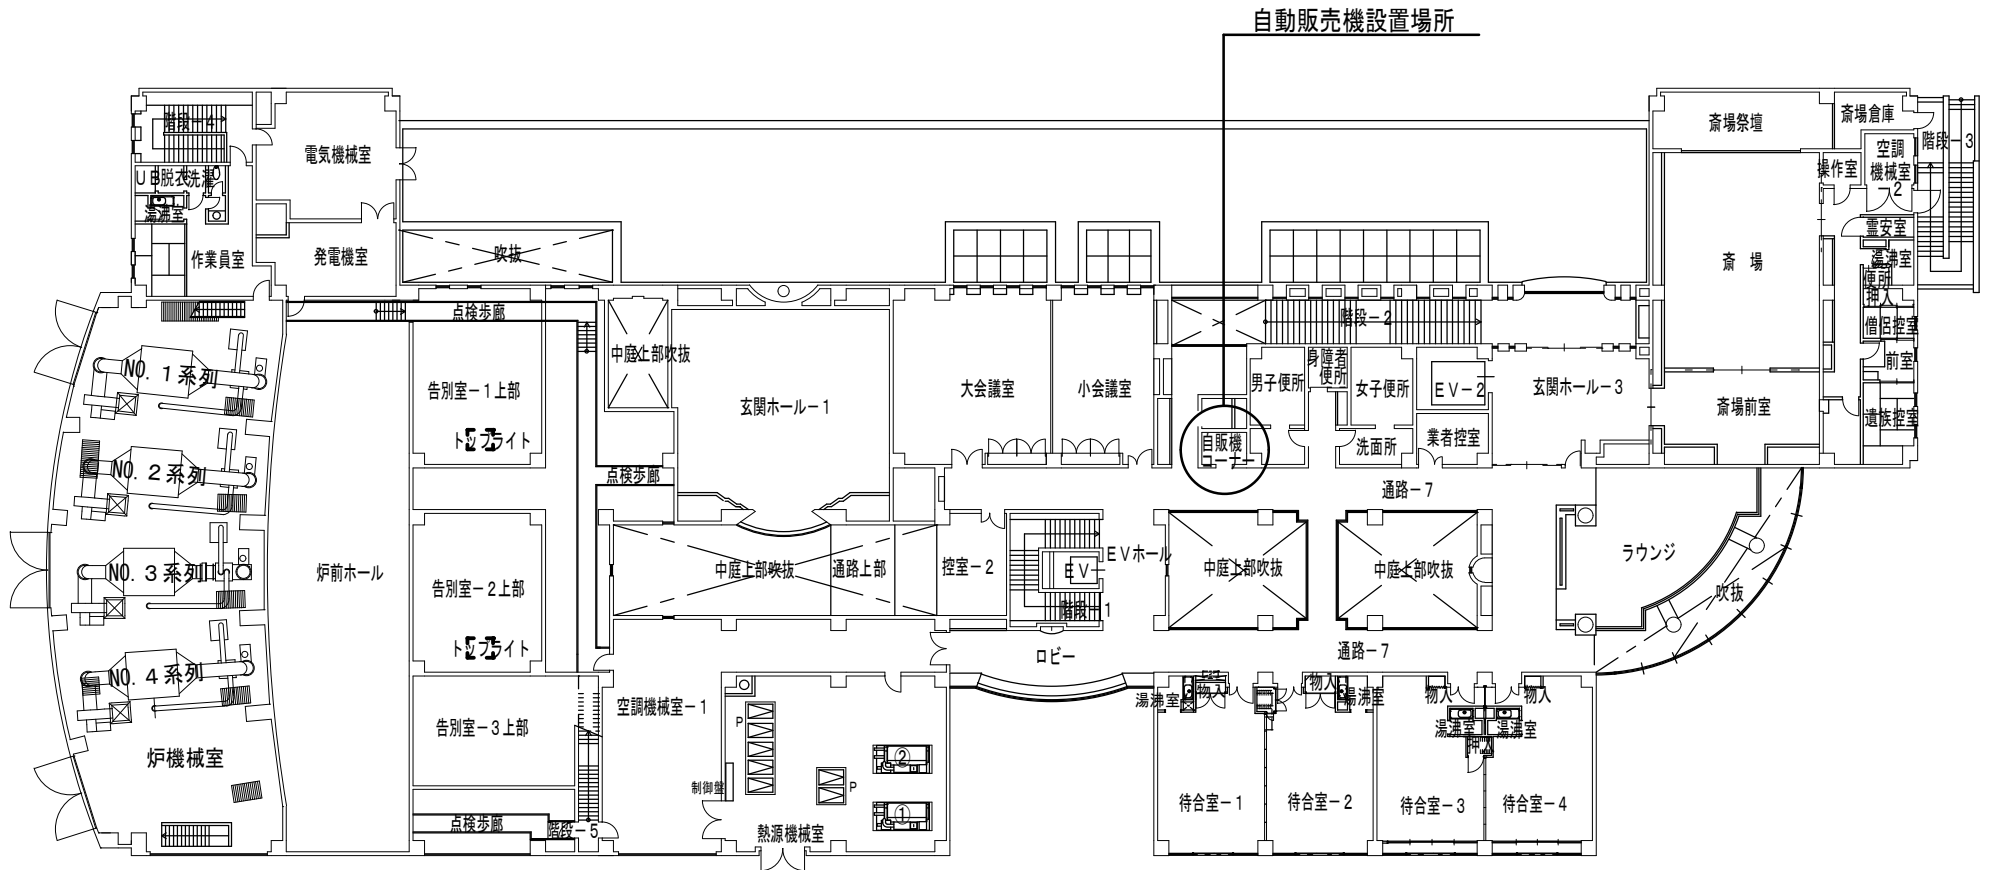

【 自動販売機設置場所 】 さくら斎場（2階平面図）