

佐倉市、四街道市、酒々井町葬祭組合					番号	R7-6		提出年月日	令和 年 月 日		
管理者	副管理者	副管理者	事務局長	次長	班長	班長	班員	班員	設計者	関係合議	
/	/	/	/	/	/	/	/	/	/	/	
年度科目	令和 8 年度			会計区分	一般会計		科目	第3款	第1項	第1目	第12節
緑地帯管理業務委託										設計書	
場所	千葉県佐倉市大蛇町790番地4 外				方法	委託	履行期間	令和8年4月1日から令和9年3月31日まで			
委託費総額					一金						円
内訳	委託価格				一金						円
	消費税相当額				一金						円

総 括

業 種 ・ 種 別		単 位	数 量	単 価	金 額	摘 要
業務委託費						
	緑地帯管理業務	式	1			内訳書(その1)及び(その2)
直接委託費						
	共通仮設費	式	1			
純委託費						
	業務管理費	式	1			
委託原価						
	一般管理費	式	1			
委託価格						
	消費税相当額	式	1			
委託費総額						

内訳書 (その1)

緑地帯管理業務

内 訳


名 称	規 格	単 位	数 量	単 価	金 額	摘 要
緑地帯管理業務						
(1) アスファルト清掃工		m ²	39,000			
(2) 清掃工		m ²	1,100			
(3) 除草工(清掃工含む)	肩掛式	m ²	25,210			
	傾斜地肩掛式	m ²	17,270			
	ハンドガイド式	m ²	6,250			
	人力抜根除草	m ²	3,945			
(4) 芝生	目土	m ²	500			
	施肥	m ²	500			
	エアレーション	m ²	500			
	芝刈り	m ²	6,000			
(5) 樹木剪定・刈込み	低木 1.5m未満	m ²	2,280			
	中木 1.5m以上～4m未満	本	60			
	高木 4m以上	本	33			
	垣根 3m程度	m ²	30			
小計						

内訳書 (その2)

緑地帯管理業務


内訳

名 称	規 格	単 位	数 量	単 価	金 額	摘 要
(6) 病虫害防除	中木 農薬散布	本	37			
(7) 苔駆除	苔 駆除剤散布	m ²	1,000			
(8) 花壇	地ごしらえ	m ²	42			
	施肥	m ²	42			
	花植込み	m ²	42			
	人力抜根除草	m ²	70			
(9) ガマ刈込み	ガマ刈込み	m ²	900			
(10) 刈草等ゴミ運搬処理		m ³	267			
(11) その他、倒木撤去処分等	高木2本程度の撤去処分等	本	2			
小計						
合計						

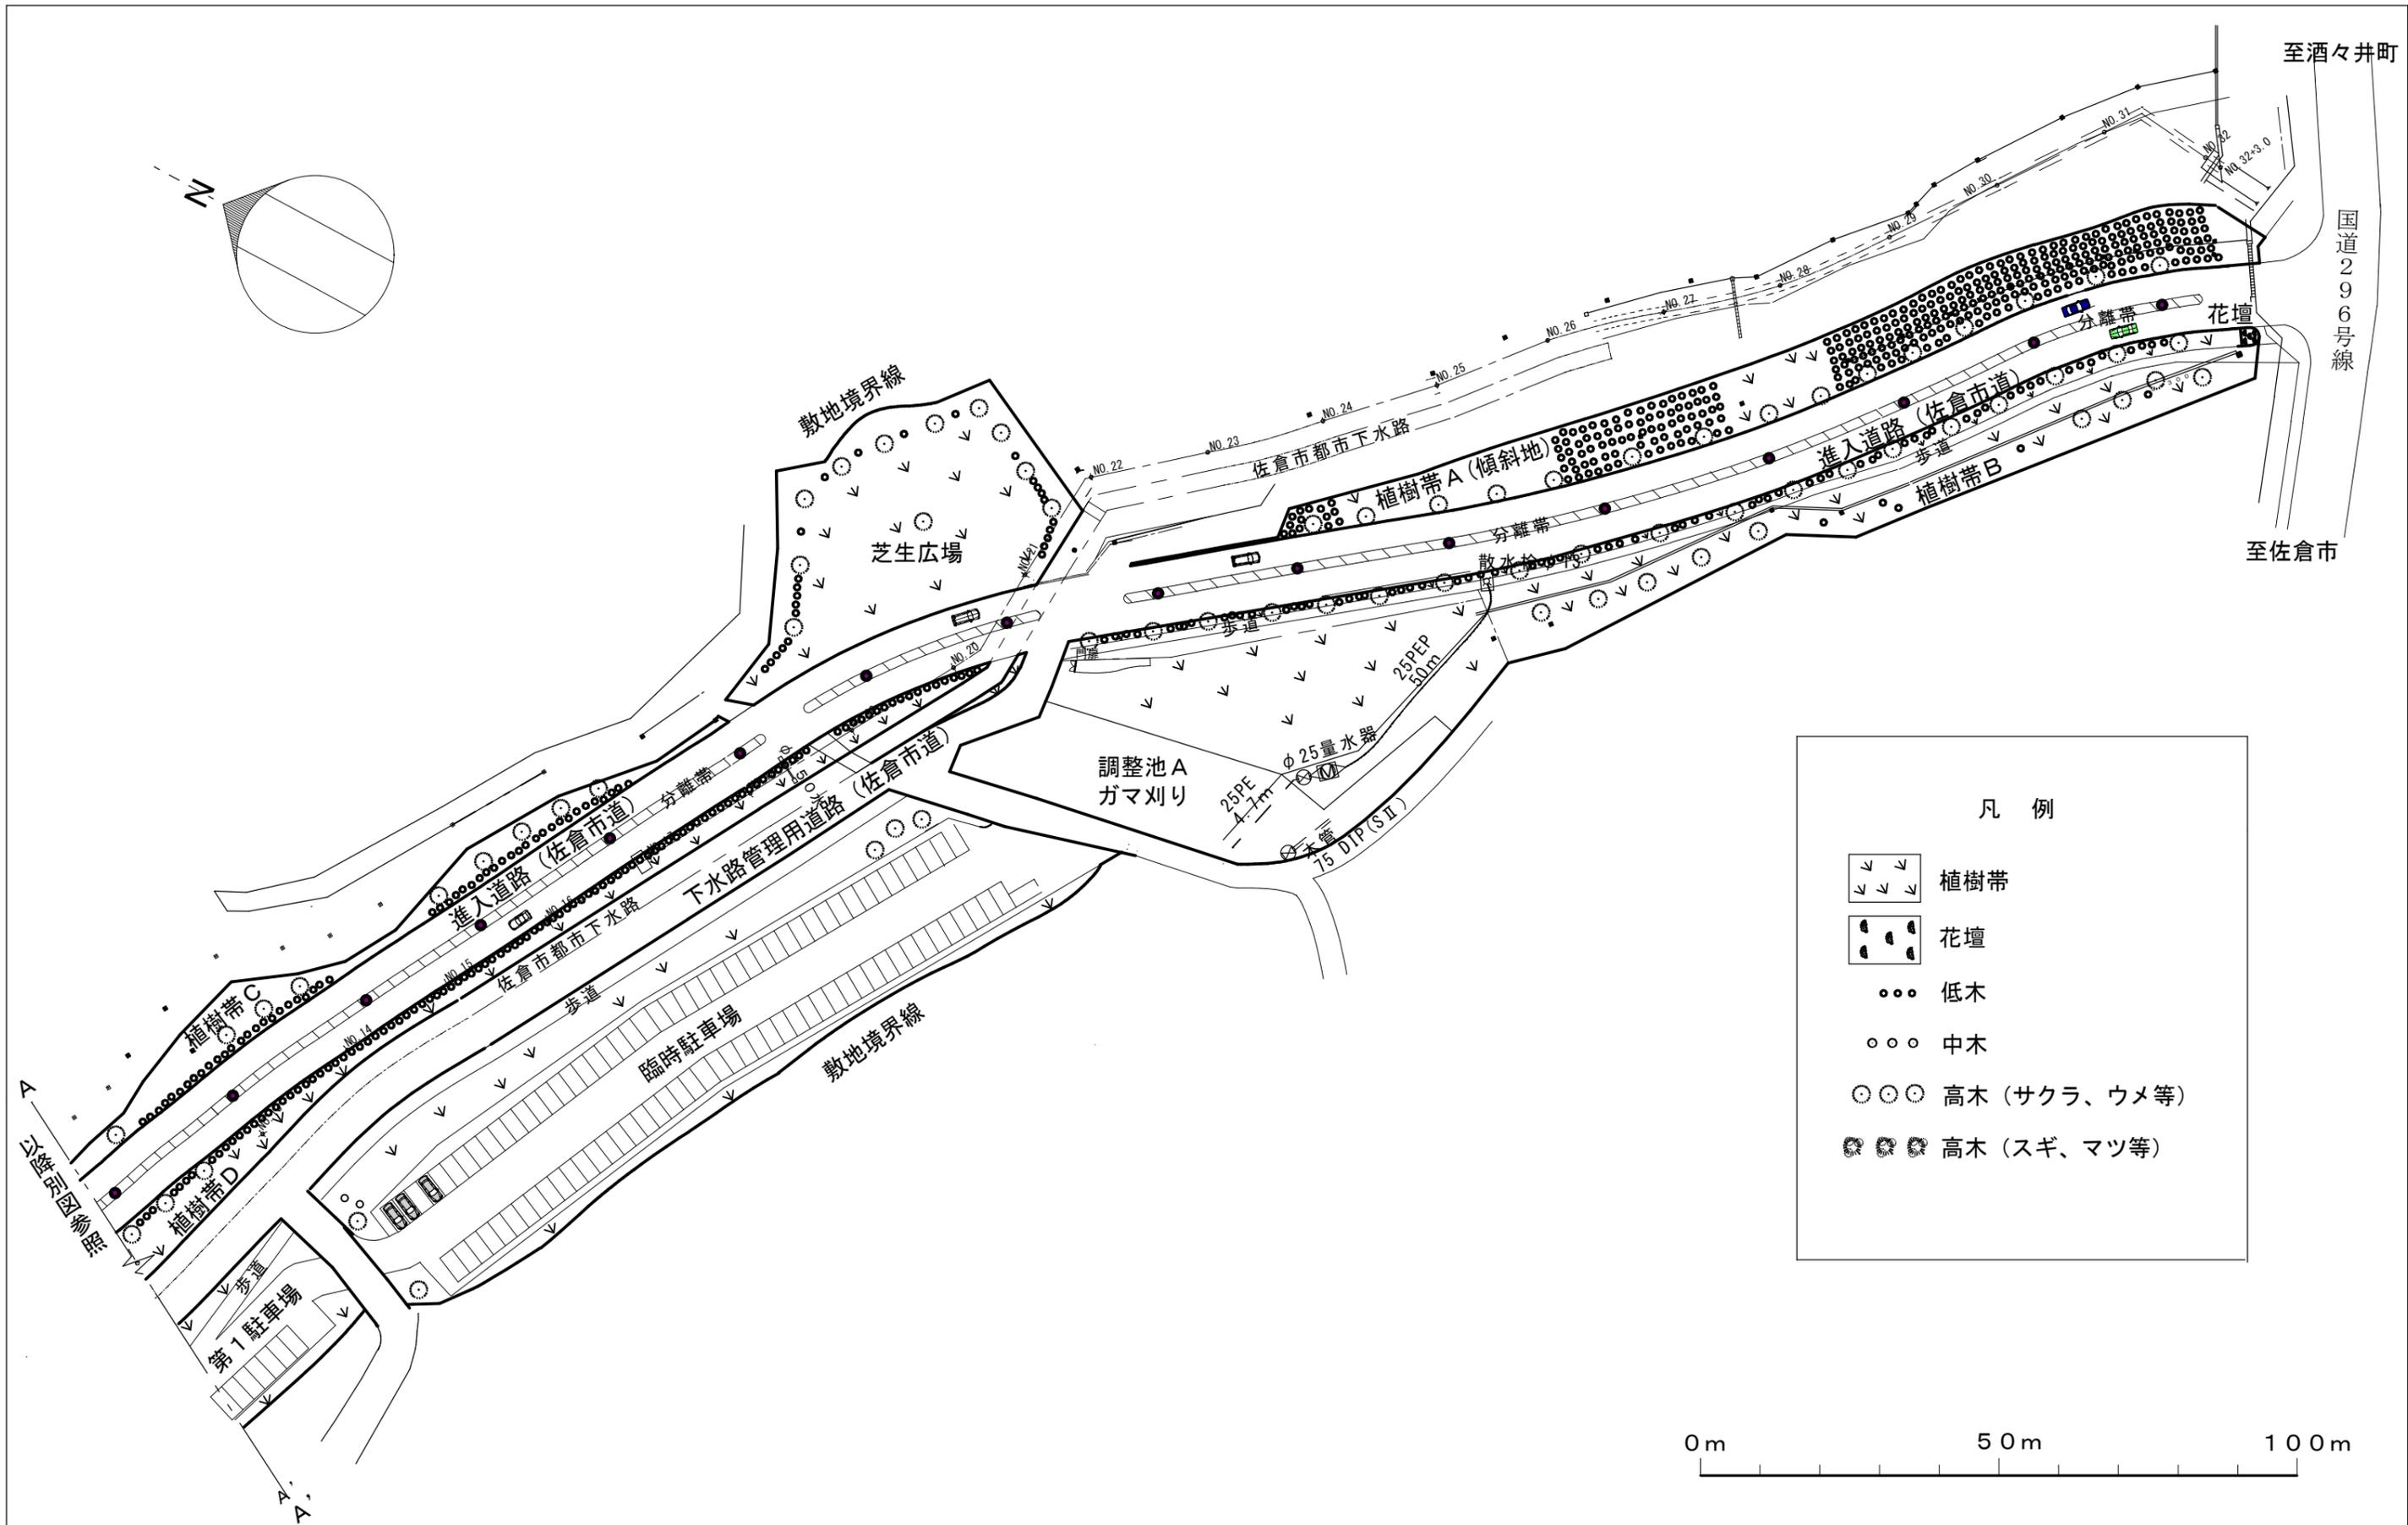

佐倉市、四街道市、酒々井町葬祭組合さくら斎場

担当部署名 施設整備班	件名 緑地帯管理業務委託	図面作成
縮尺	図面名称 さくら斎場管理敷地 平面図(1)	図面番号 1

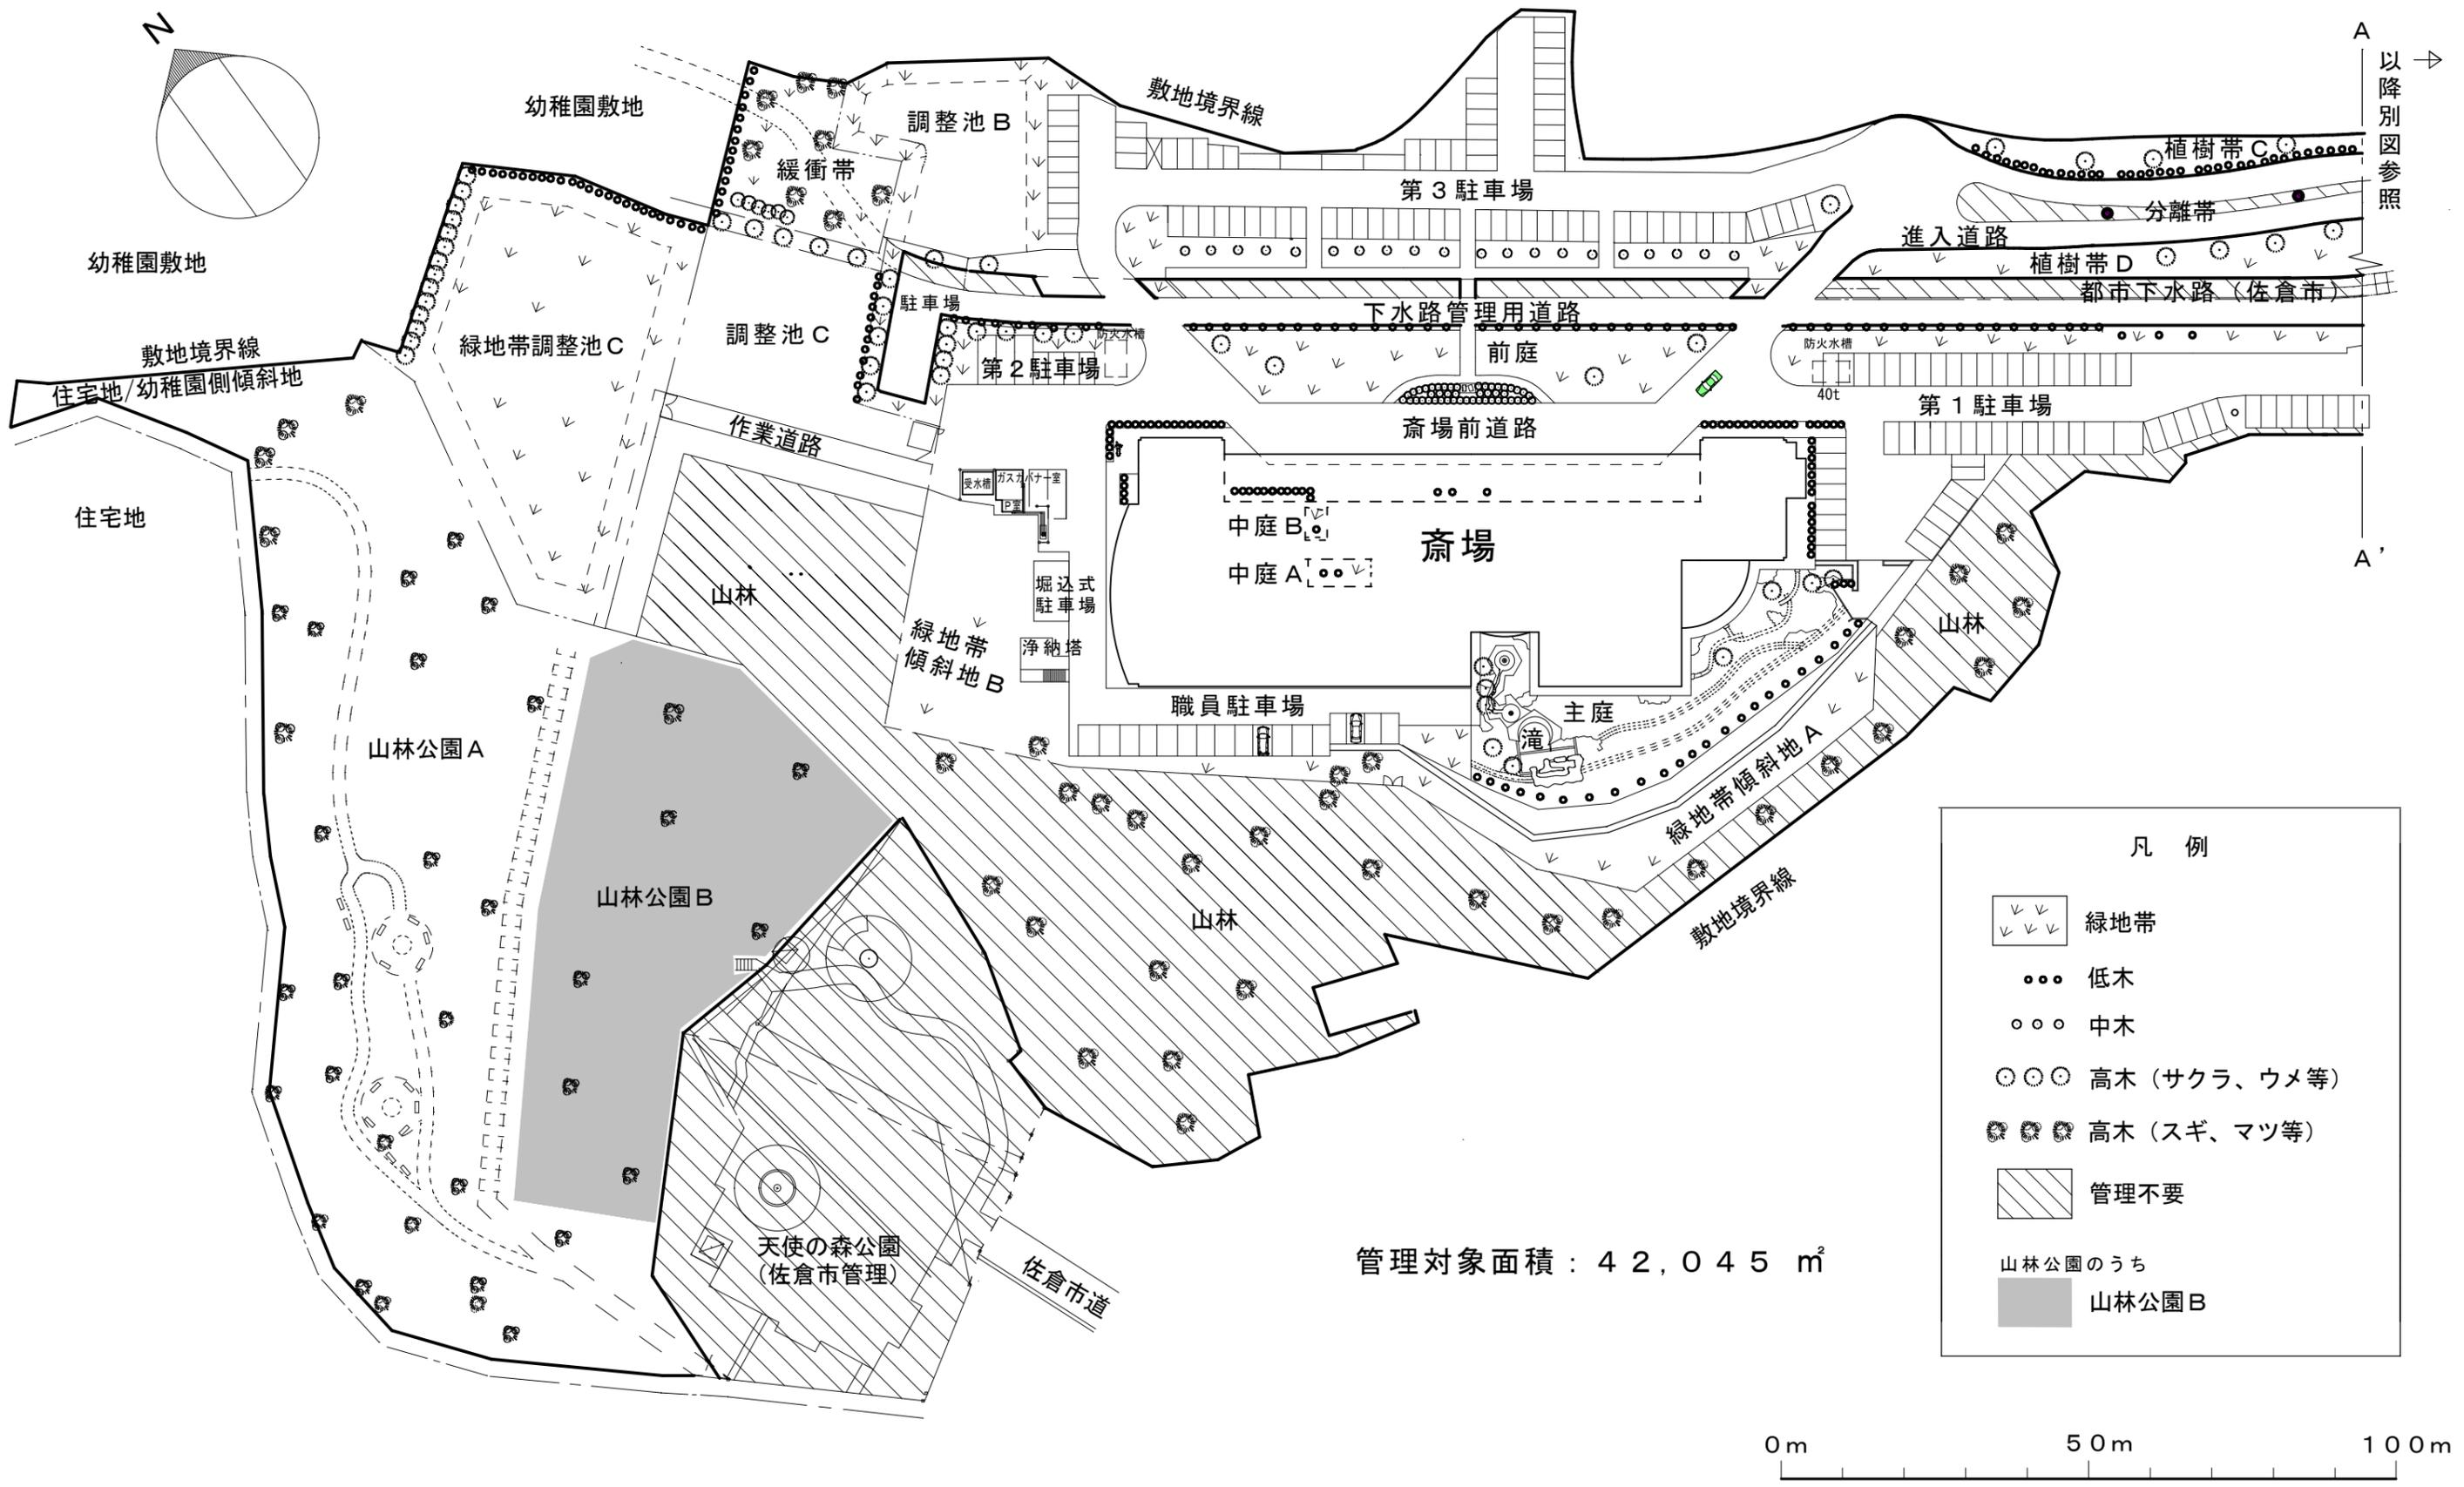

佐倉市、四街道市、酒々井町葬祭組合さくら斎場

担当部署名 施設整備班	件名 緑地帯管理業務委託	図面作成
縮尺	図面名称 さくら斎場管理敷地 平面図(2)	図面番号 2

参考写真 1



① 植樹帯 A (傾斜地)



② 進入道路 (佐倉市道)



③ 植樹帯 B・進入路入口花壇



④ 植樹帯 B



⑤ 下水路管理用道路・植樹帯 D



⑥ 芝生広場



⑦ 調整池 A(1)



⑧ 調整池 A(2)



⑨ 臨時駐車場



⑩ 第 1 駐車場(1)



⑪ 第 1 駐車場(2)



⑫ 第 2 駐車場

参考写真2



⑬ 職員駐車場



⑭ 第3駐車場



⑮ 前庭



⑯ 前庭・下水路管理用道路



⑰ 齋場(建物)周り



⑱ 齋場(建物)周り



⑲ 中庭A



⑳ 中庭B



㉑ 主庭(1)



㉒ 主庭(2) 滝



㉓ 主庭(3)



㉔ 第1駐車場・主庭


参考写真3



㊦ 緑地傾斜地 A (1)



㊦ 緑地傾斜地 A (2)

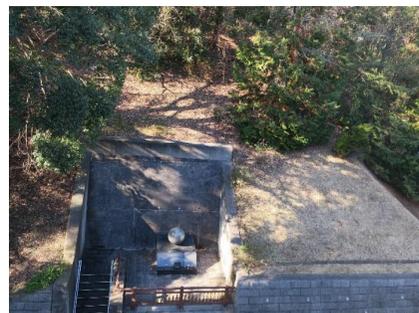

㊦ 緑地傾斜地B (浄納塔)



㊦ 調整池B



㊦ 調整池C・緑地帯調整池C



㊦ 山林公園 (中央遊歩道)



㊦ 住宅地/幼稚園側傾斜地



㊦ 齋場 (建物) 前